


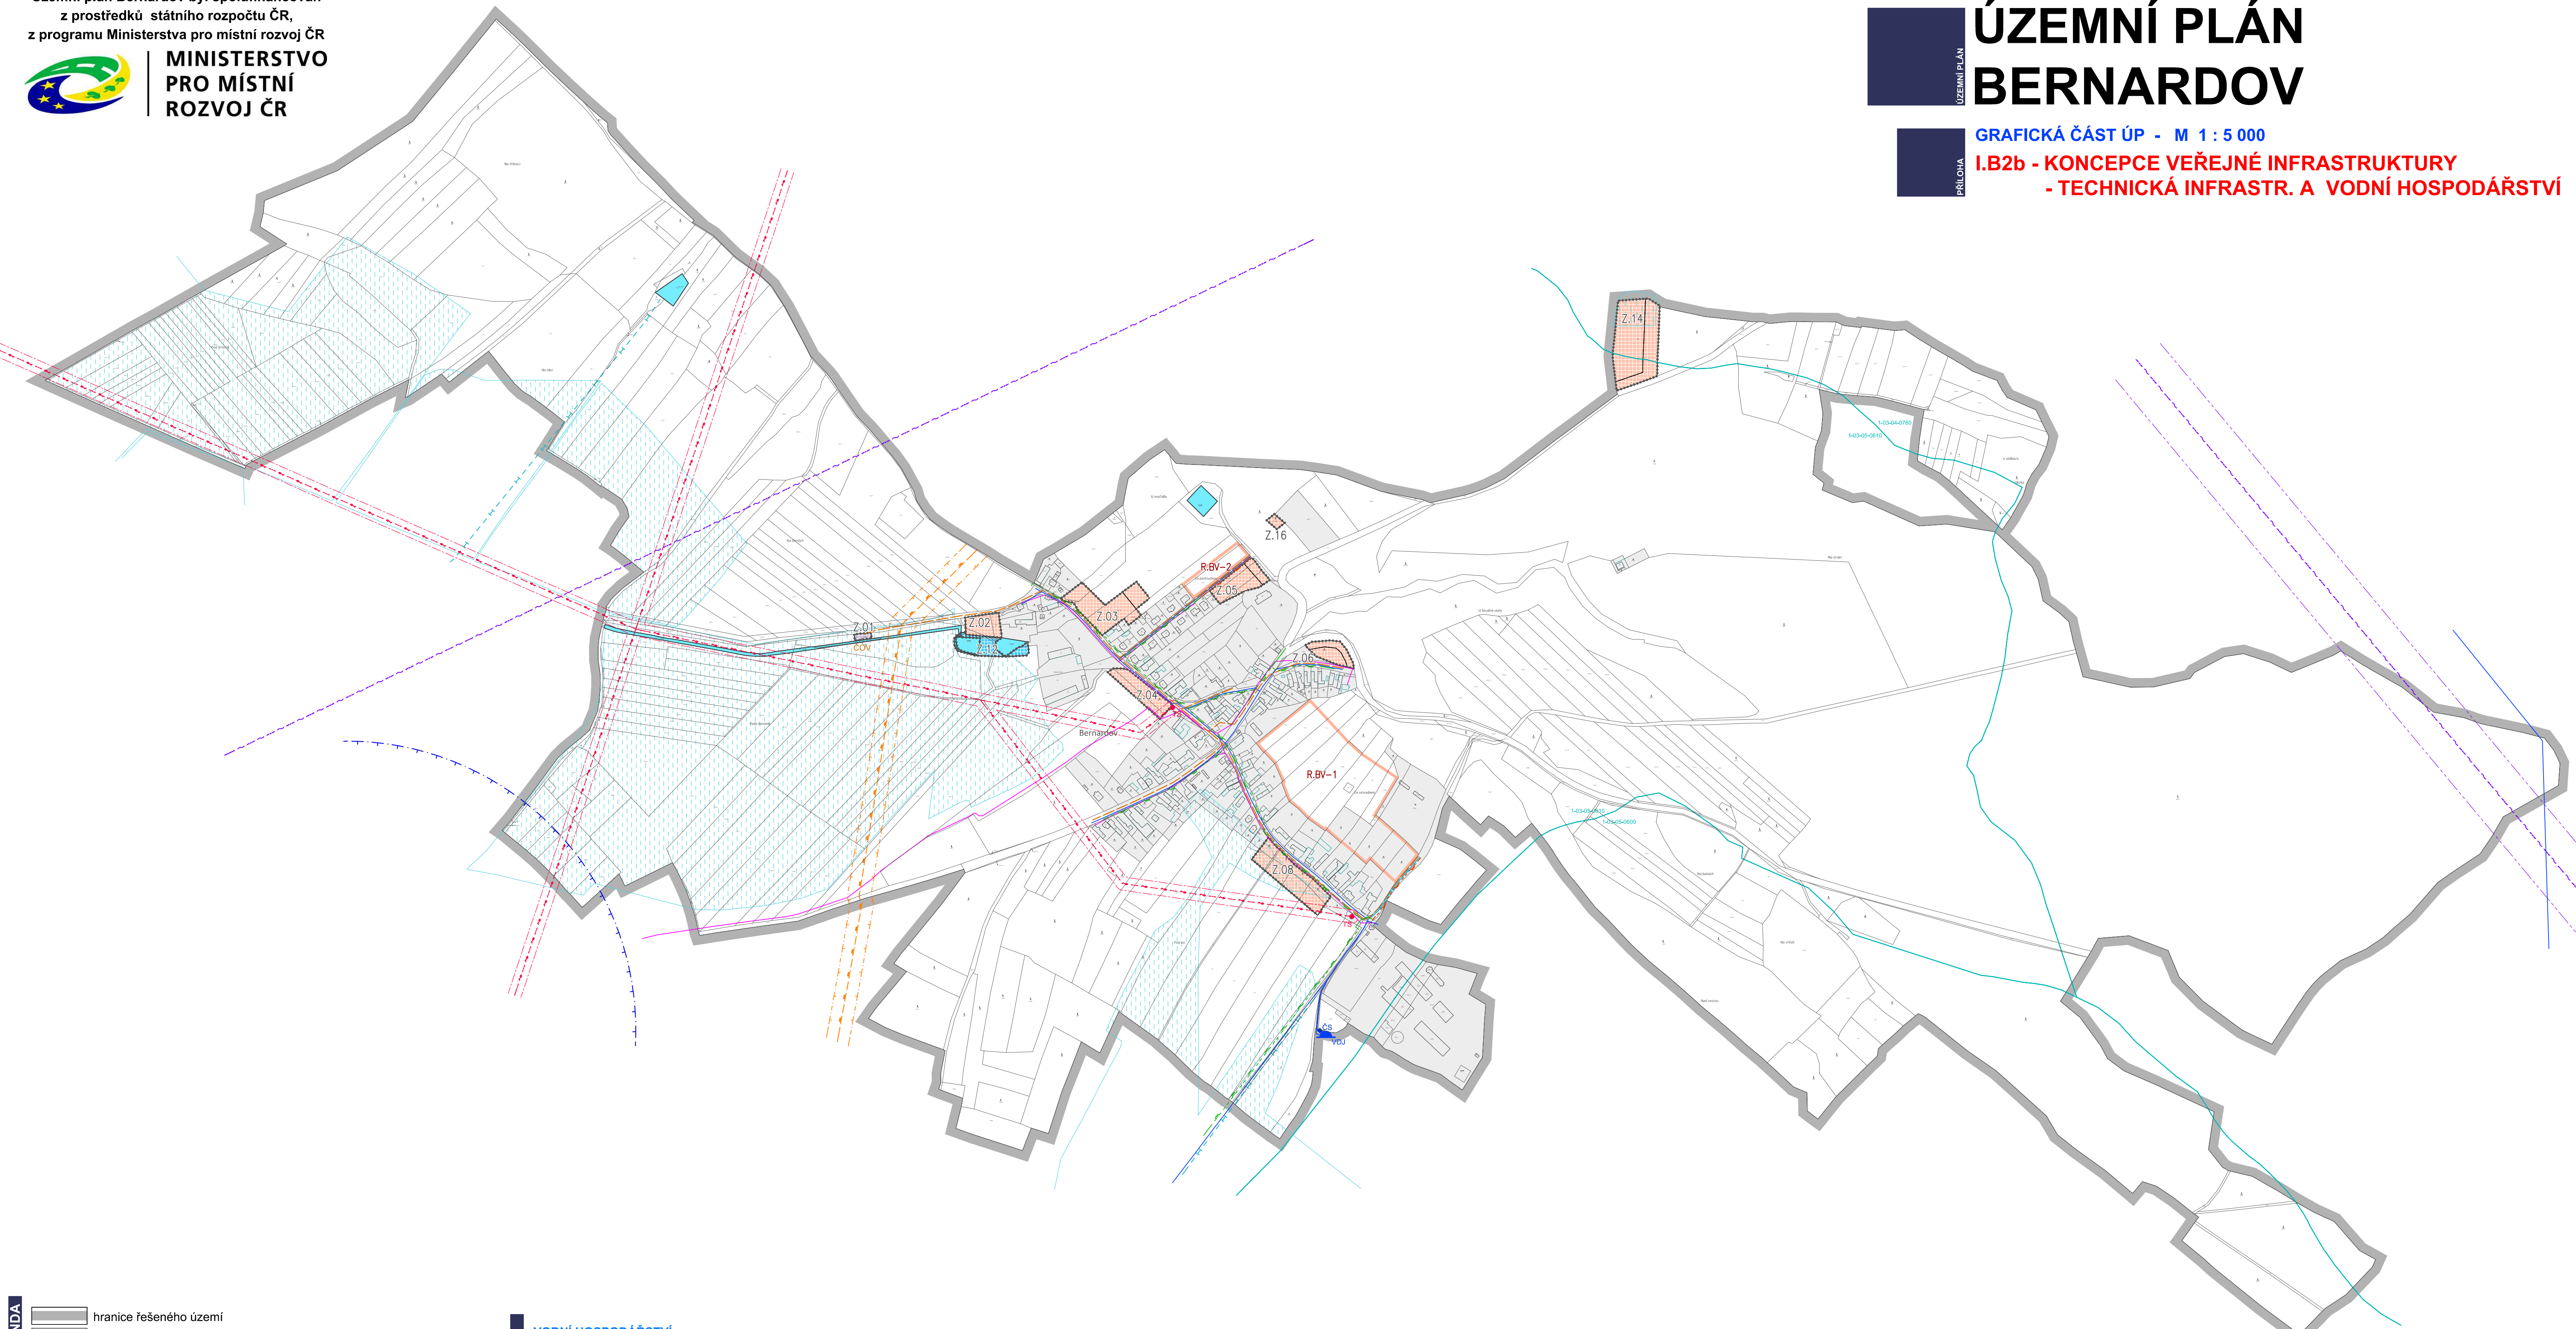

ÚZEMNÍ PLÁN BERNARDOV

GRAFICKÁ ČÁST ÚP - M 1 : 5 000

I.B2b - KONCEPCE VEŘEJNÉ INFRASTRUKTURY - TECHNICKÁ INFRASTR. A VODNÍ HOSPODÁŘSTVÍ



LEGENDA

- hranice řešeného území
- zastavěné území k datu 05. 02. 2023
- zastavitelná plocha
- územní rezerva (pro bydlení)

ENERGETIKA

stav	návrh	popis
		nadzemní vedení elektro VN 22 kV
		trafostanice
		ochranné pásmo vedení a zařízení elektrizační soustavy
		VTL plynovod
		bezpečnostní pásmo vysokotlakých plynárenských zařízení
		STL plynovod

SPOJE

stav	návrh	popis
		radiorelevové spoje
		ochranné pásmo RSS
		síť elektronických komunikací

VODNÍ HOSPODÁŘSTVÍ

návrh	popis
	vodní plochy a toky
	tech. infrastruktura - vodní hospodářství
	hranice a číslo povodí
	vodovod
	vodojem
	čerpací stanice
	kanalizace
	ČOV čistírna odpadních vod
	ochranné pásmo pozorovacího vrtu ČHMÚ
	investice do půdy - plošné
	investice do půdy - hlavní odvodňovací zařízení

pozn.:

- schvalované jevy
- jevy informativní

ZÁZNAM O ÚČINNOSTI	
Správní orgán, který Územní plán Bernardov vydal:	ZASTUPITELSTVO OBCE BERNARDOV
Datum nabytí účinnosti Územního plánu Bernardov:	
Jméno a příjmení, funkce oprávněné úřední osoby pořizovatele:	Yveta Horynová, Dis. referent oddělení reg. rozvoje a územ. plánování
Podpis oprávněné úřední osoby pořizovatele:	Otisk úředního razítka:
Yveta Horynová, Dis.	

10 50 100 200 300 400 500m

IDENTIFIKAČNÍ ÚDAJE

Řešené území: správní úz. obce BERNARDOV - k.ú. BERNARDOV	Zakázka: ÚZEMNÍ PLÁN BERNARDOV
Pořizovatel: Městský úřad Kutná Hora Oddělení regionálního rozvoje a územního plánování	Etapa: ÚZEMNÍ PLÁN
Zhotovitel: Atelier "AURUM" s.r.o., Pardubice	Objednatel: Obec BERNARDOV
 Projektant (autorizovaná osoba): Ing. Pavel Petrá Zpracovatelský kolektiv: Ing. arch. Ivana Petrá Ing. arch. Dana Suchánková	Příloha: I.B2b GRAFICKÁ ČÁST ÚZEMNÍHO PLÁNU KONCEPCE VEŘEJNÉ INFRASTRUKTURY - TECHNICKÁ INFRASTRUKTURA A VODNÍ HOSPODÁŘSTVÍ
Měřítko: 1 : 5000	Datum: 11/2024 Zakázka: Z20/04